


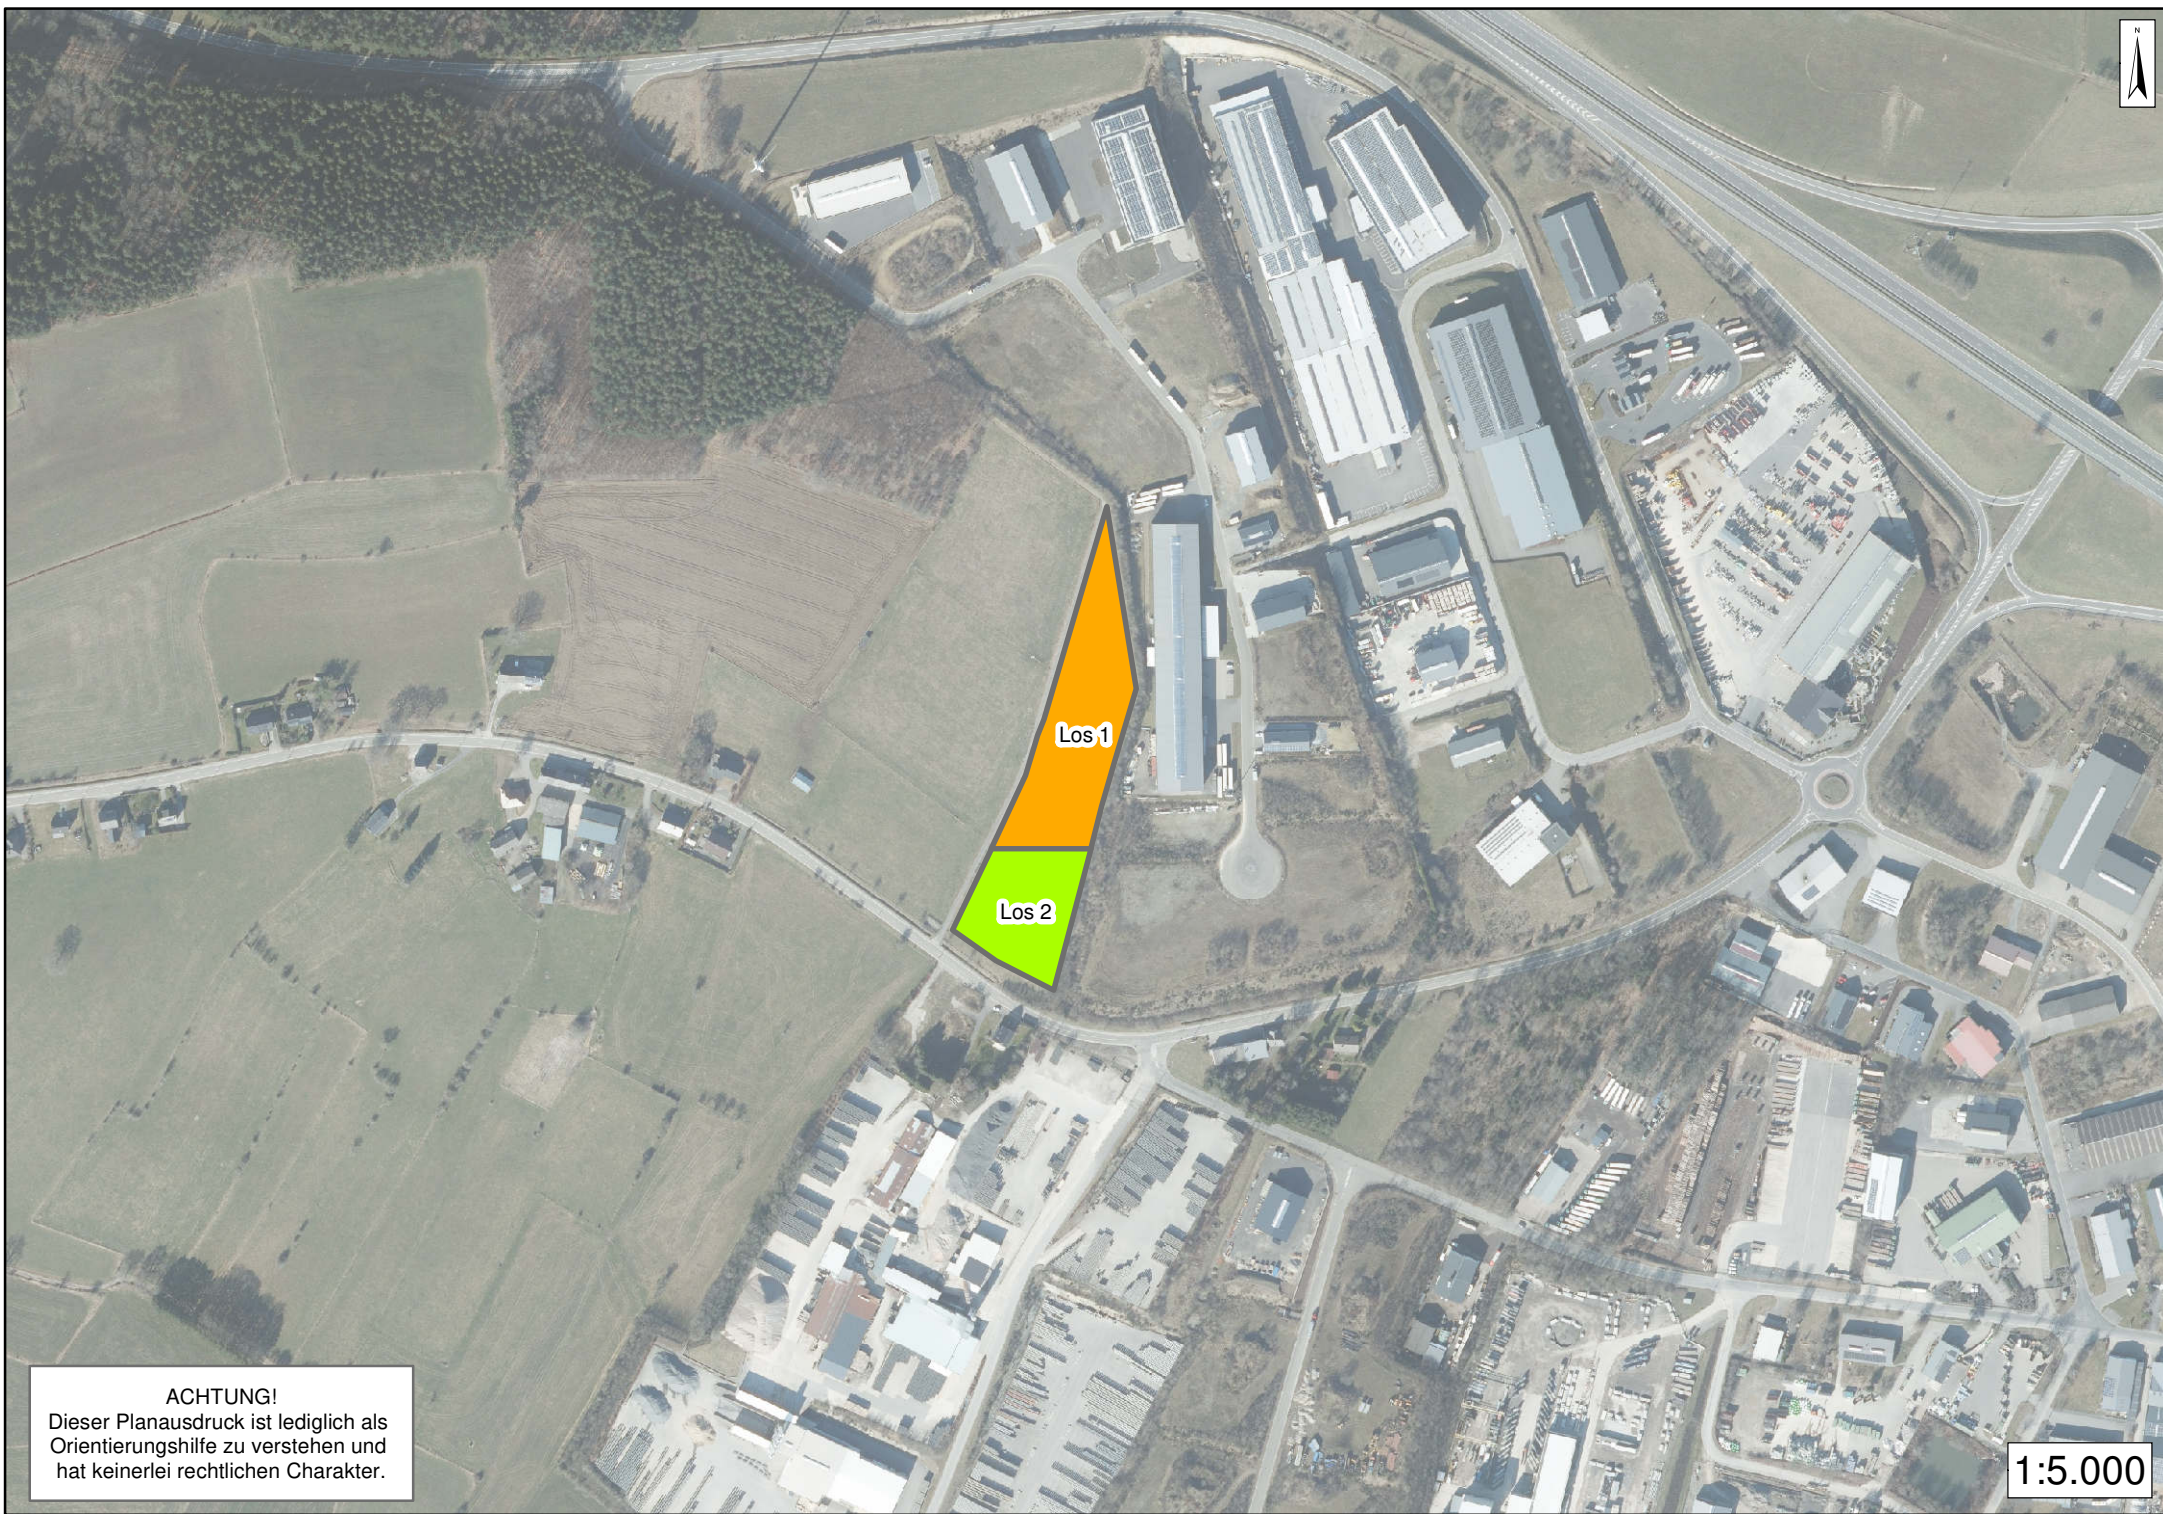

ACHTUNG!
Dieser Planausdruck ist lediglich als
Orientierungshilfe zu verstehen und
hat keinerlei rechtlichen Charakter.

1:5.000